

ΕΦΗΜΕΡΙΣ ΤΗΣ ΚΥΒΕΡΝΗΣΕΩΣ
ΤΗΣ ΕΛΛΗΝΙΚΗΣ ΔΗΜΟΚΡΑΤΙΑΣ

ΑΘΗΝΑ 3 ΑΠΡΙΛΙΟΥ 1992	ΤΕΥΧΟΣ ΤΕΤΑΡΤΟ	ΑΡΙΘΜΟΣ ΦΥΛΛΟΥ 295

ΠΕΡΙΕΧΟΜΕΝΑ
ΠΟΛΕΟΔΟΜΙΑ
ΑΠΟΦΑΣΕΙΣ

ΠΟΛΕΟΔΟΜΙΑ
ΑΠΟΦΑΣΕΙΣ

Αριθ. 8890/91 (1)

Τροποποίηση του ρυμοτομικού σχεδίου Νίκαιας Ν. Λάρισας με έγκριση κοινοτικών δρόμων.

Ο ΝΟΜΑΡΧΗΣ ΛΑΡΙΣΑΣ

Έχοντας υπόψη:

1. Τις διατάξεις του Ν.Δ/τος της 17ης Ιουλίου 1923 όπως τροποποιήθηκαν και συμπληρώθηκαν και ειδικότερα τα άρθρα 3 και 70 αυτού.

2. Τις διατάξεις του Α.Ν. 314/1968 (ΦΕΚ 47/Α) όπως τροποποιήθηκαν και συμπληρώθηκαν με το υπ' αριθμ. 1018/71 Ν.Δ/γμα (ΦΕΚ 220/Α) και με την παρ. 3 του άρθρου 34 του Ν. 1577/85 (ΦΕΚ 210/Α).

3. Τις διατάξεις του υπ' αριθμ. 183/1986 Π.Δ/τος (ΦΕΚ 70/Α) και ειδικότερα το άρθρο 1 αυτού.

4. Την υπ' αριθμ. 106/91 απόφαση του Κοινοτικού Συμβουλίου Νίκαιας, περί έγκρισης κοινοτικών δρόμων.

5. Την υπ' αριθμ. 54/1992 γνωμοδότηση του Συμβουλίου Χωροταξίας Οικισμού και Περιβάλλοντος, Ν. Λάρισας όπως διατυπώθηκε στο πρακτικό της 3ης/1992 συνεδρίας.

Επειδή υπάρχουν οικόπεδα τα οποία δεν έχουν πρόσωπο σε εγκεκριμένο δρόμο του σχεδίου και εφάπτονται της κοινοτικής ζώνης πλάτους περίπου 60μ.

Επειδή στην υπόψη έκταση α) η Κοινότητα θέλει να εφαρμόσει δικά της στεγαστικά προγράμματα και β) υπάρχει γυμνάσιο, γι' αυτό αποφασίζουμε:

Άρθρο 1

Εγκρίνεται η τροποποίηση του σχεδίου οικισμού Νίκαιας με έγκριση δρόμων, κοινωφελών χώρων, οικοδομικών τετραγώνων και κοινόχρηστων χώρων, όπως ορίζεται στα τοπογραφικά διαγράμματα που συνοδεύουν την παρούσα απόφαση, στην υπόψη κοινόχρηστη έκταση.

Άρθρο 2

Η ισχύς της παρούσας απόφασης αρχίζει από τη δημοσίευσή της στην Εφημερίδα της Κυβερνήσεως.

Μετά την παραπάνω δημοσίευση η απόφαση μαζί με το σχετικό τοπογραφικό διάγραμμα που τη συνοδεύη να αναρτηθεί στο Κοινοτικό Κατάστημα επί 15μερο για ενημέρωση.

Η απόφαση αυτή να δημοσιευθεί στην Εφημερίδα της Κυβερνήσεως.

Λάρισα, 24 Φεβρουαρίου 1992

Ο Νομάρχης
ΑΝΔΡΕΑΣ ΕΞΑΔΑΚΤΥΛΟΣ


ΣΥΝΟΙΚΙΣΜΟΣ
ΔΙΑΝ

39° 33′ - 1° 15′

Άγροί

III
IV
V
VI
VIII
IX
X
XI
XV
XVI
XX
XXI


Ο.Τ. 2 Γ
Ο.Τ. 2 Δ
Ο.Τ. 2 Β
Ο.Τ. 2 Ε
Ο.Τ. 2 Α

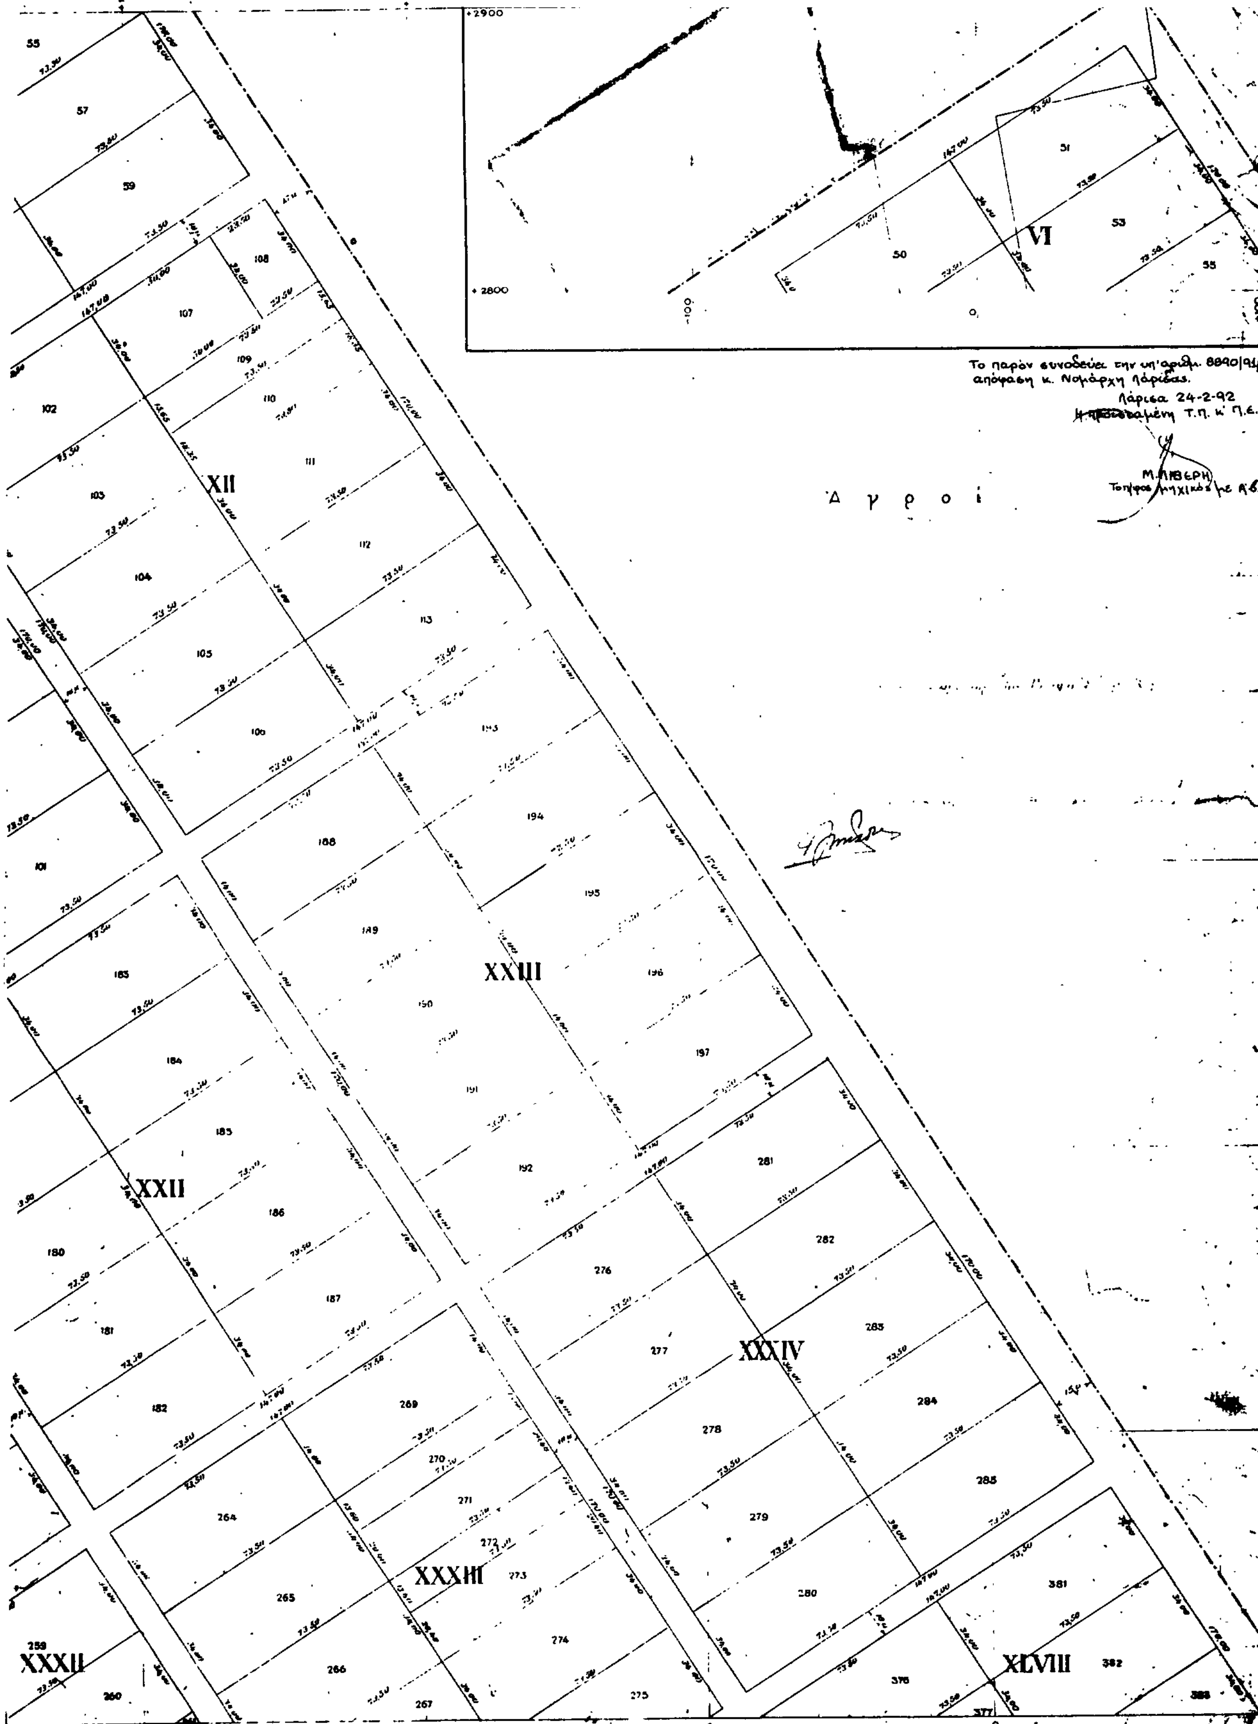
ΝΕΜΠΕΓΛΕΡ. [ΛΑΡΙΣΗΣ]
ΜΗ 1927
Το παρόν συνοδεύει την υπ' αριθμ. 8890/91/
απόφαση κ. Νομάρχη Λάρισας.
Λάρισα 24-2-92
Η Προϊσταμένη Τ.Π. κ' Π.Ε.
Μ. ΛΙΒΕΡΗ
Τοπ/φος μηχ/κός με Α'β.
Α γ ρ ο ί
XII
XXII
XXIII
XXXII
XXXIII
XXXIV
XLVIII
VI


ΣΥΝΟΙΚΙΣΜΟΣ
ΔΙΑΝ

XXVII XXXI XXXII XXXIII XXXVIII XXXIX XLIV XLV XLVI XLVII LII LVI LVII LVIII LXVI LXVII

Ο.Τ. 4 Α
Ο.Τ. 4 Β
Ο.Τ. 4 Γ
Ο.Τ. 4 Δ
Ο.Τ. 4 Ε
Ο.Τ. 4 Ζ
Ο.Τ. 4 Η
Ο.Τ. 7 Θ

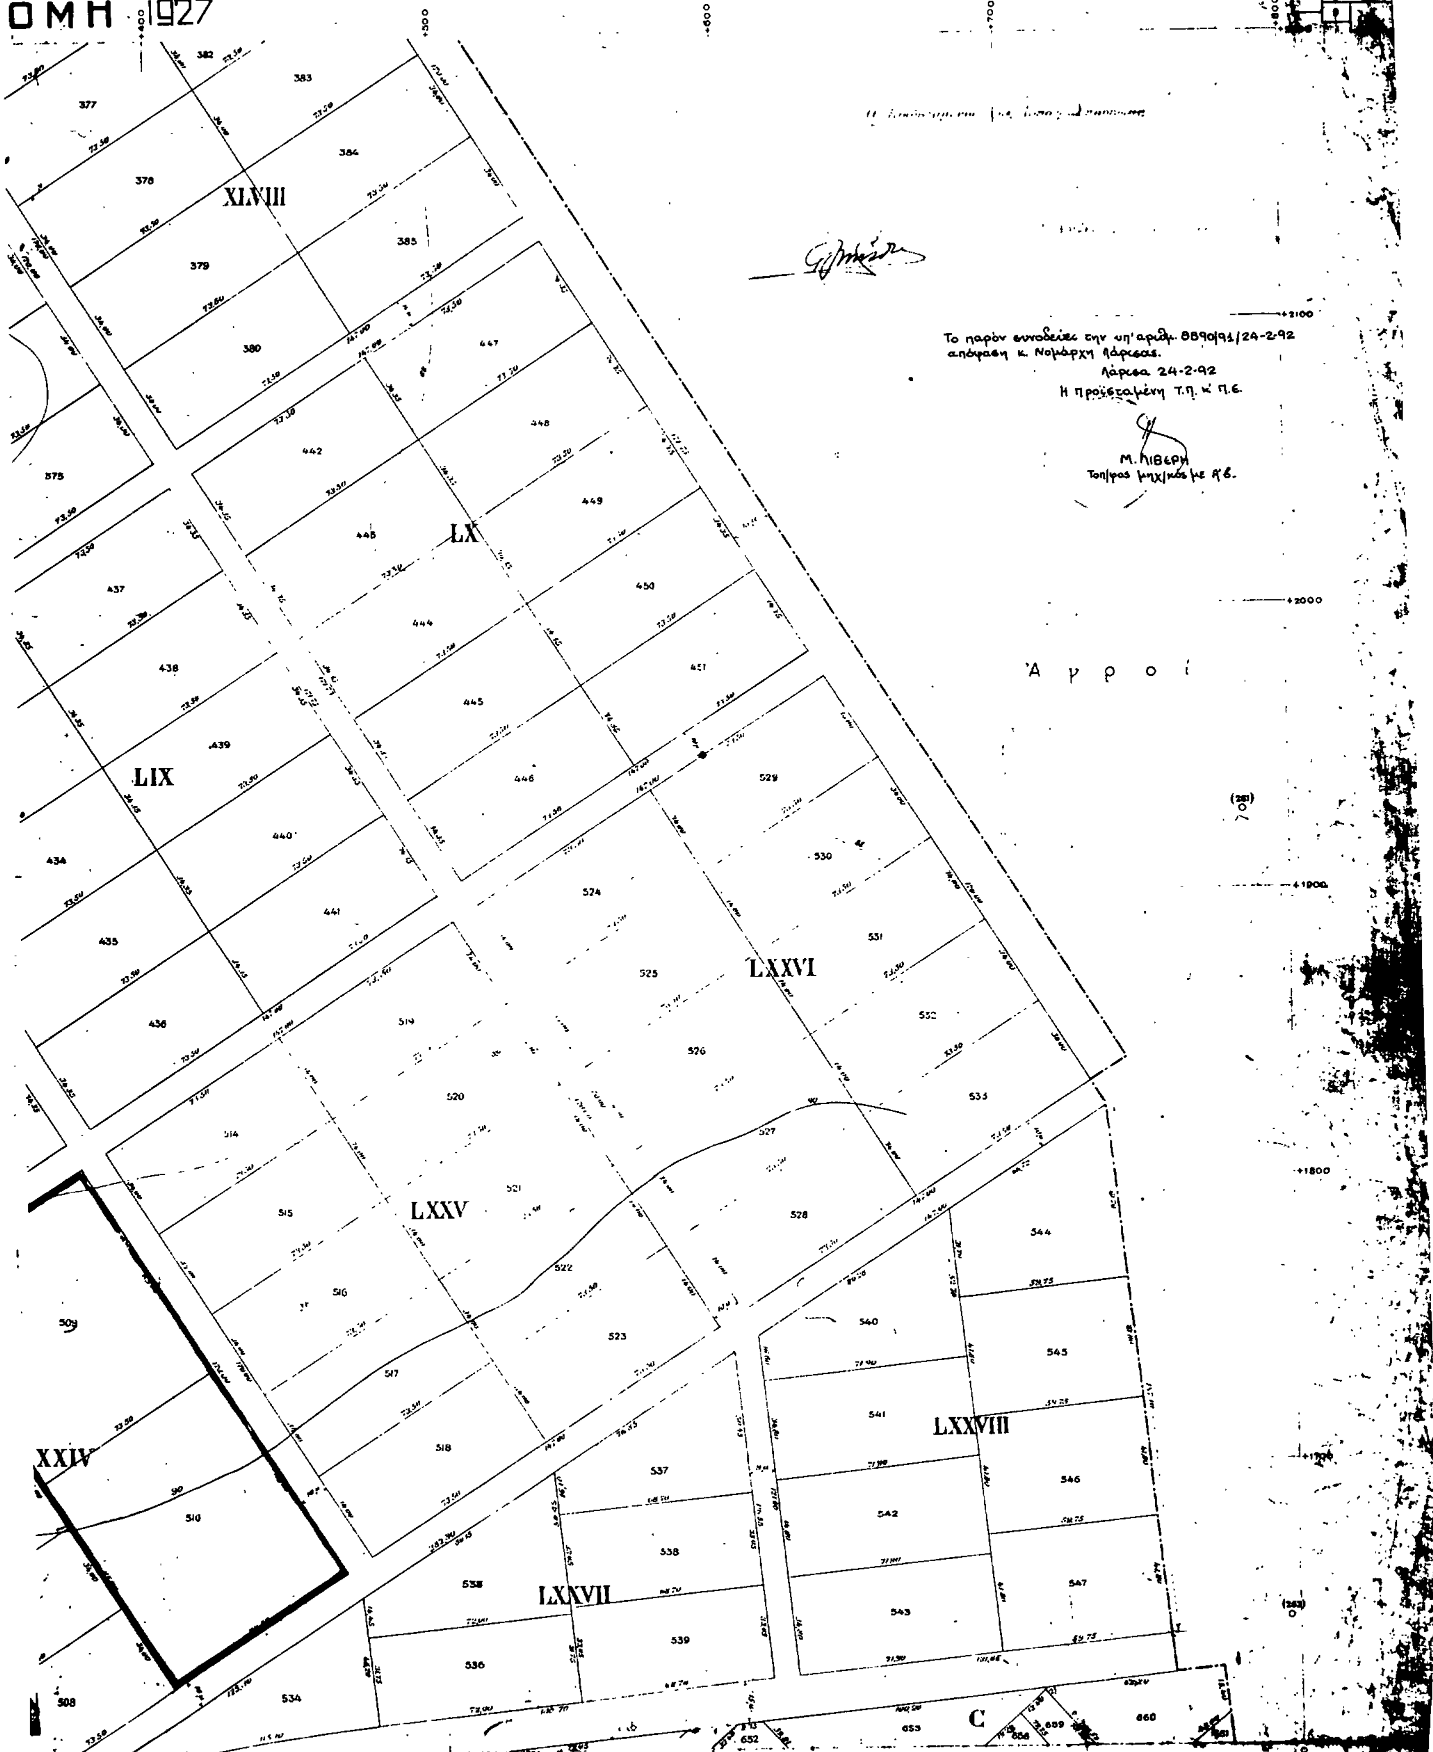

ΝΕΜΠΕΓΛΕΡ. [ΛΑΡΙΣΗΣ]
ΟΜΗ 1927
4
XLVIII
LX
LIX
LXXV
LXXVI
LXXVII
LXXVIII
XXIV
C
Το παρόν συνοδεύει την υπ' αριθμ. 8890/91/24-2-92
απόφαση κ. Νομάρχη Λάρισας.
Λάρισα 24-2-92
Η Προϊσταμένη Τ.Π. κ' Π.Ε.
Μ. Λιβέρη
Τοπ/φος μηχ/κός με Α'β.
Άγροί

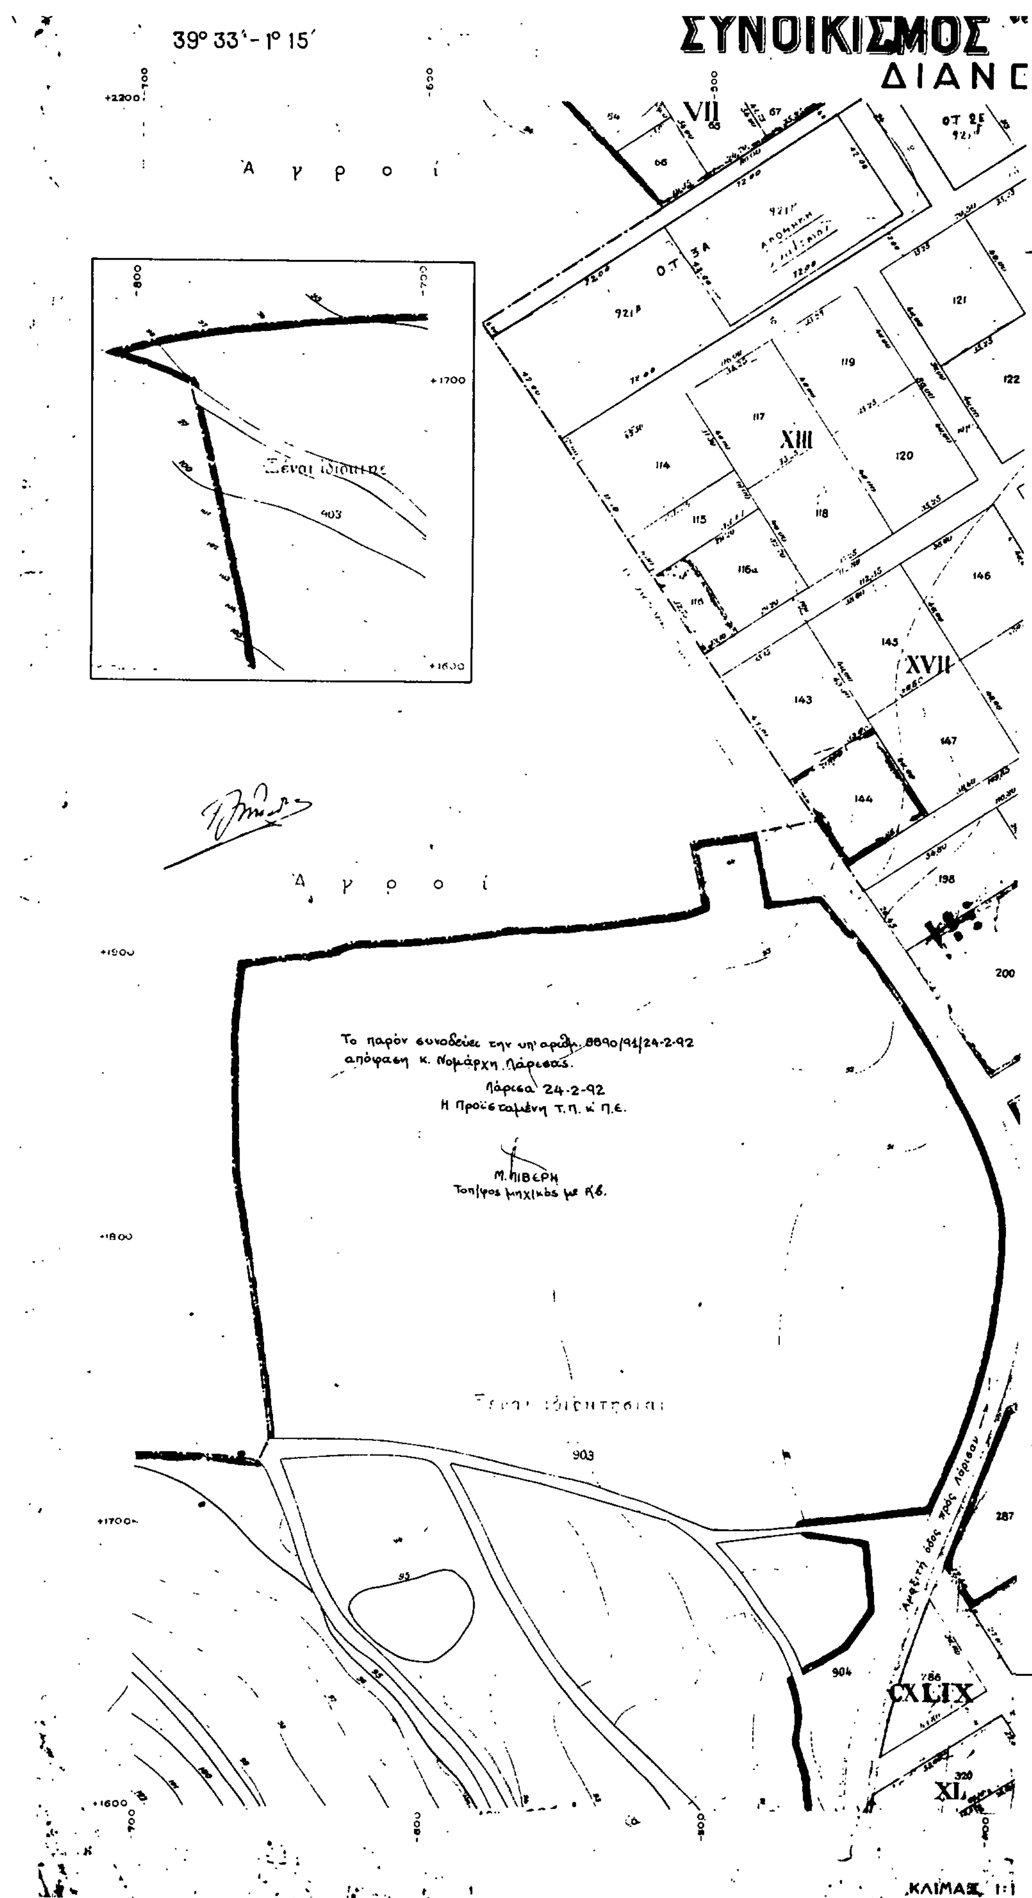


39° 33΄ - 1° 15΄
ΣΥΝΟΙΚΙΣΜΟΣ
ΔΙΑΝ
Αγροί
ΟΤ 3Α
921α
921β
ΟΤ 2Ε
XIII
XVII
VII
Ξένοι ιδιοκτήται
403
Αγροί
Το παρόν συνοδεύει την υπ' αριθμ. 8890/91/24-2-92
απόφαση κ. Νομάρχη Λάρισας.
Λάρισα 24-2-92
Η Προϊσταμένη Τ.Π. κ' Π.Ε.
Μ. ΛΙΒΕΡΗ
Τοπ/φος μηχ/κός με Α΄β.
Ξένοι ιδιοκτήται
903
904
Ανθέτη οδός προς Λάρισαν
CXLIX
XL
ΚΛΙΜΑΞ 1:1


ΝΕΜΠΕΓΛΕΡ,, [ΛΑΡΙΣΗΣ]


ΙΜΗ 1927

3


XIV XV XVI XVIII XIX XX XXI XXIV XXV XXVI XXVII XXVIII XXIX XXX XXXI XXXV XXXVI XXXVII XXXVIII XLI XLII XLIII XLIV LI LII

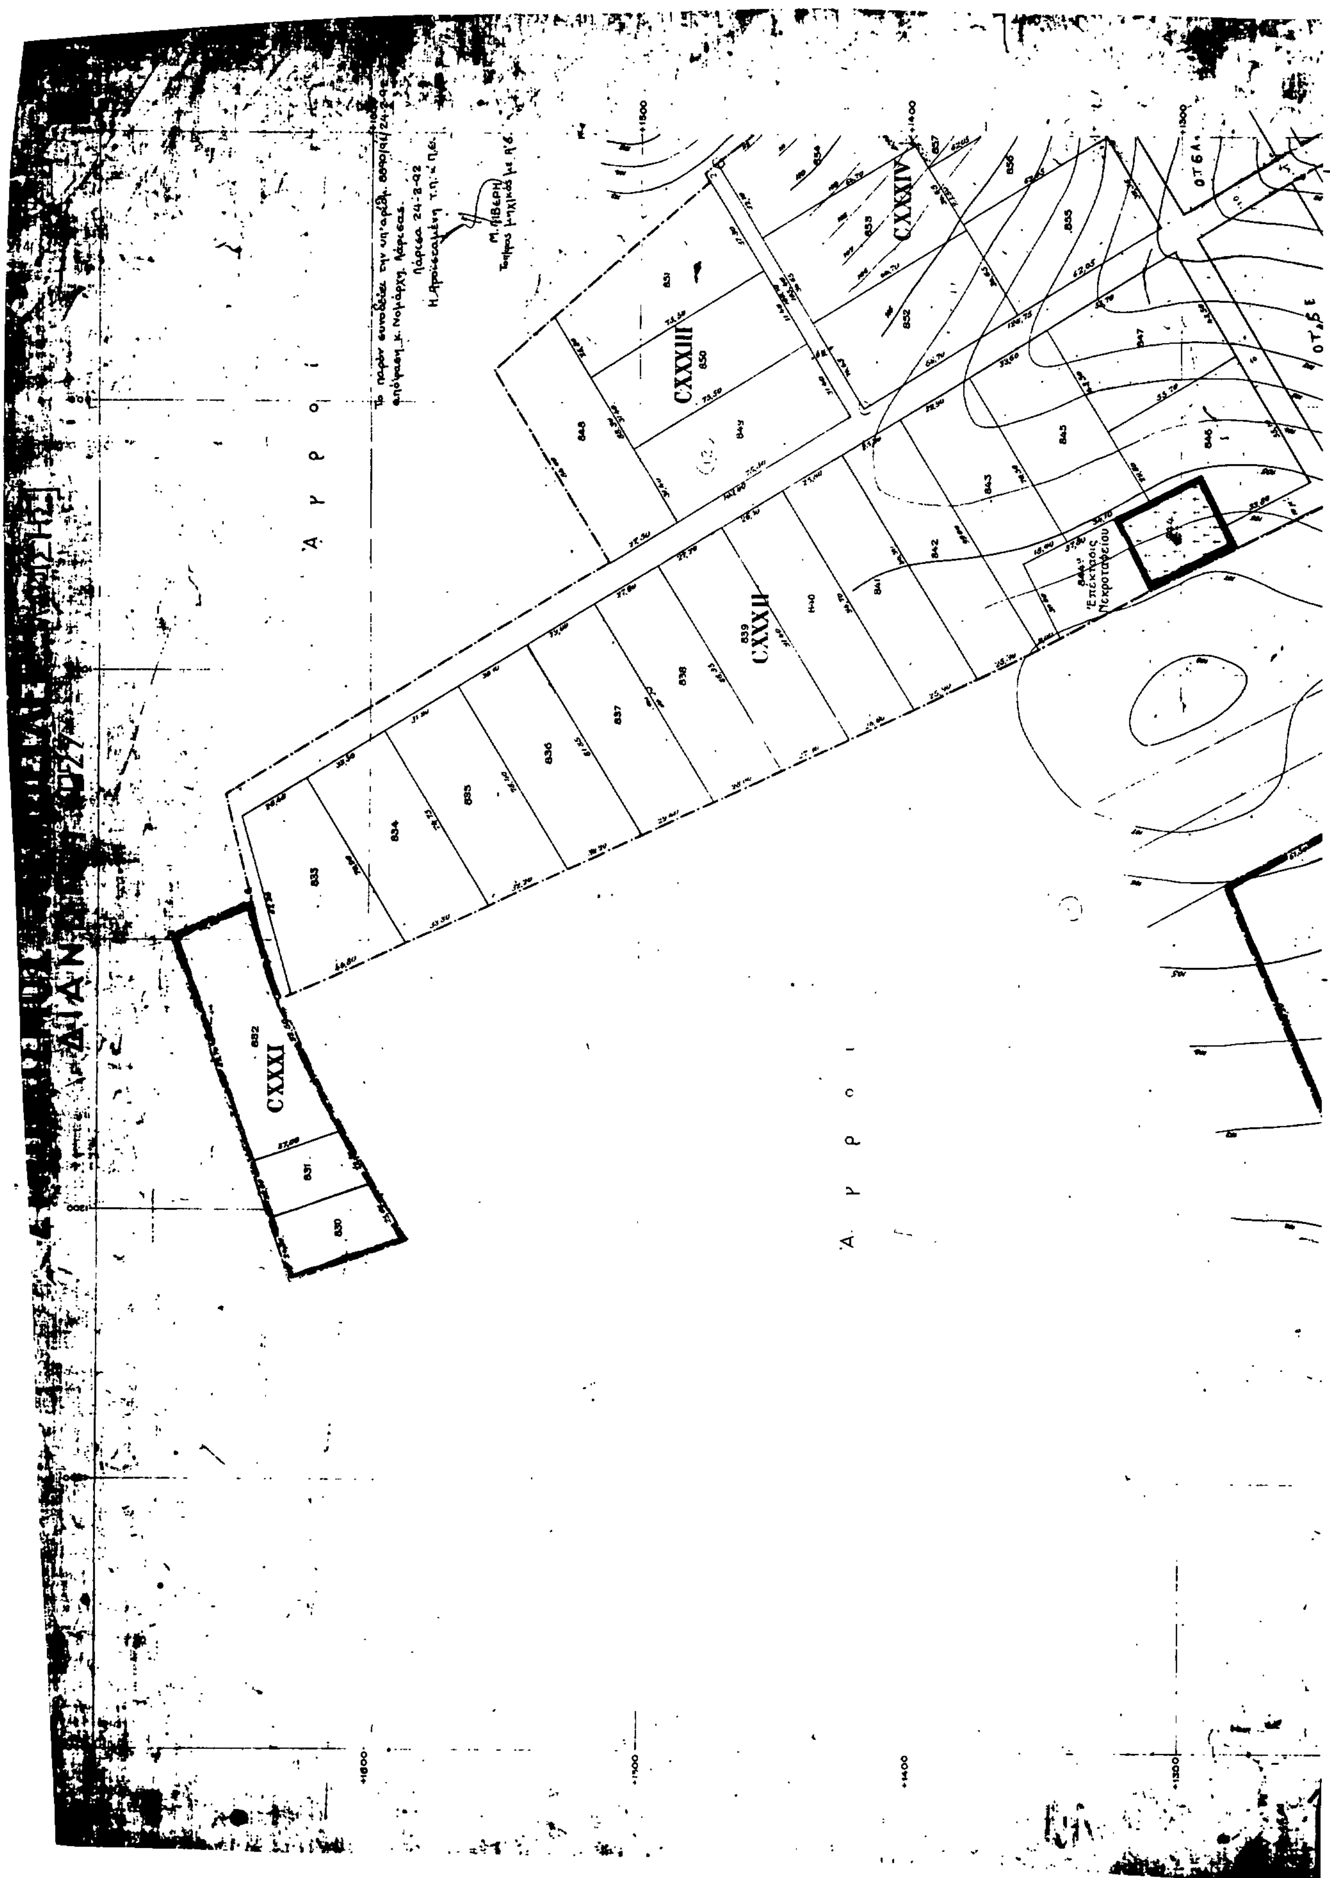
CXXXI
CXXXII
CXXXIII
CXXXIV
Ά γ ρ ο ί
Ά γ ρ ο ί
Επέκτασις Νεκροταφείου

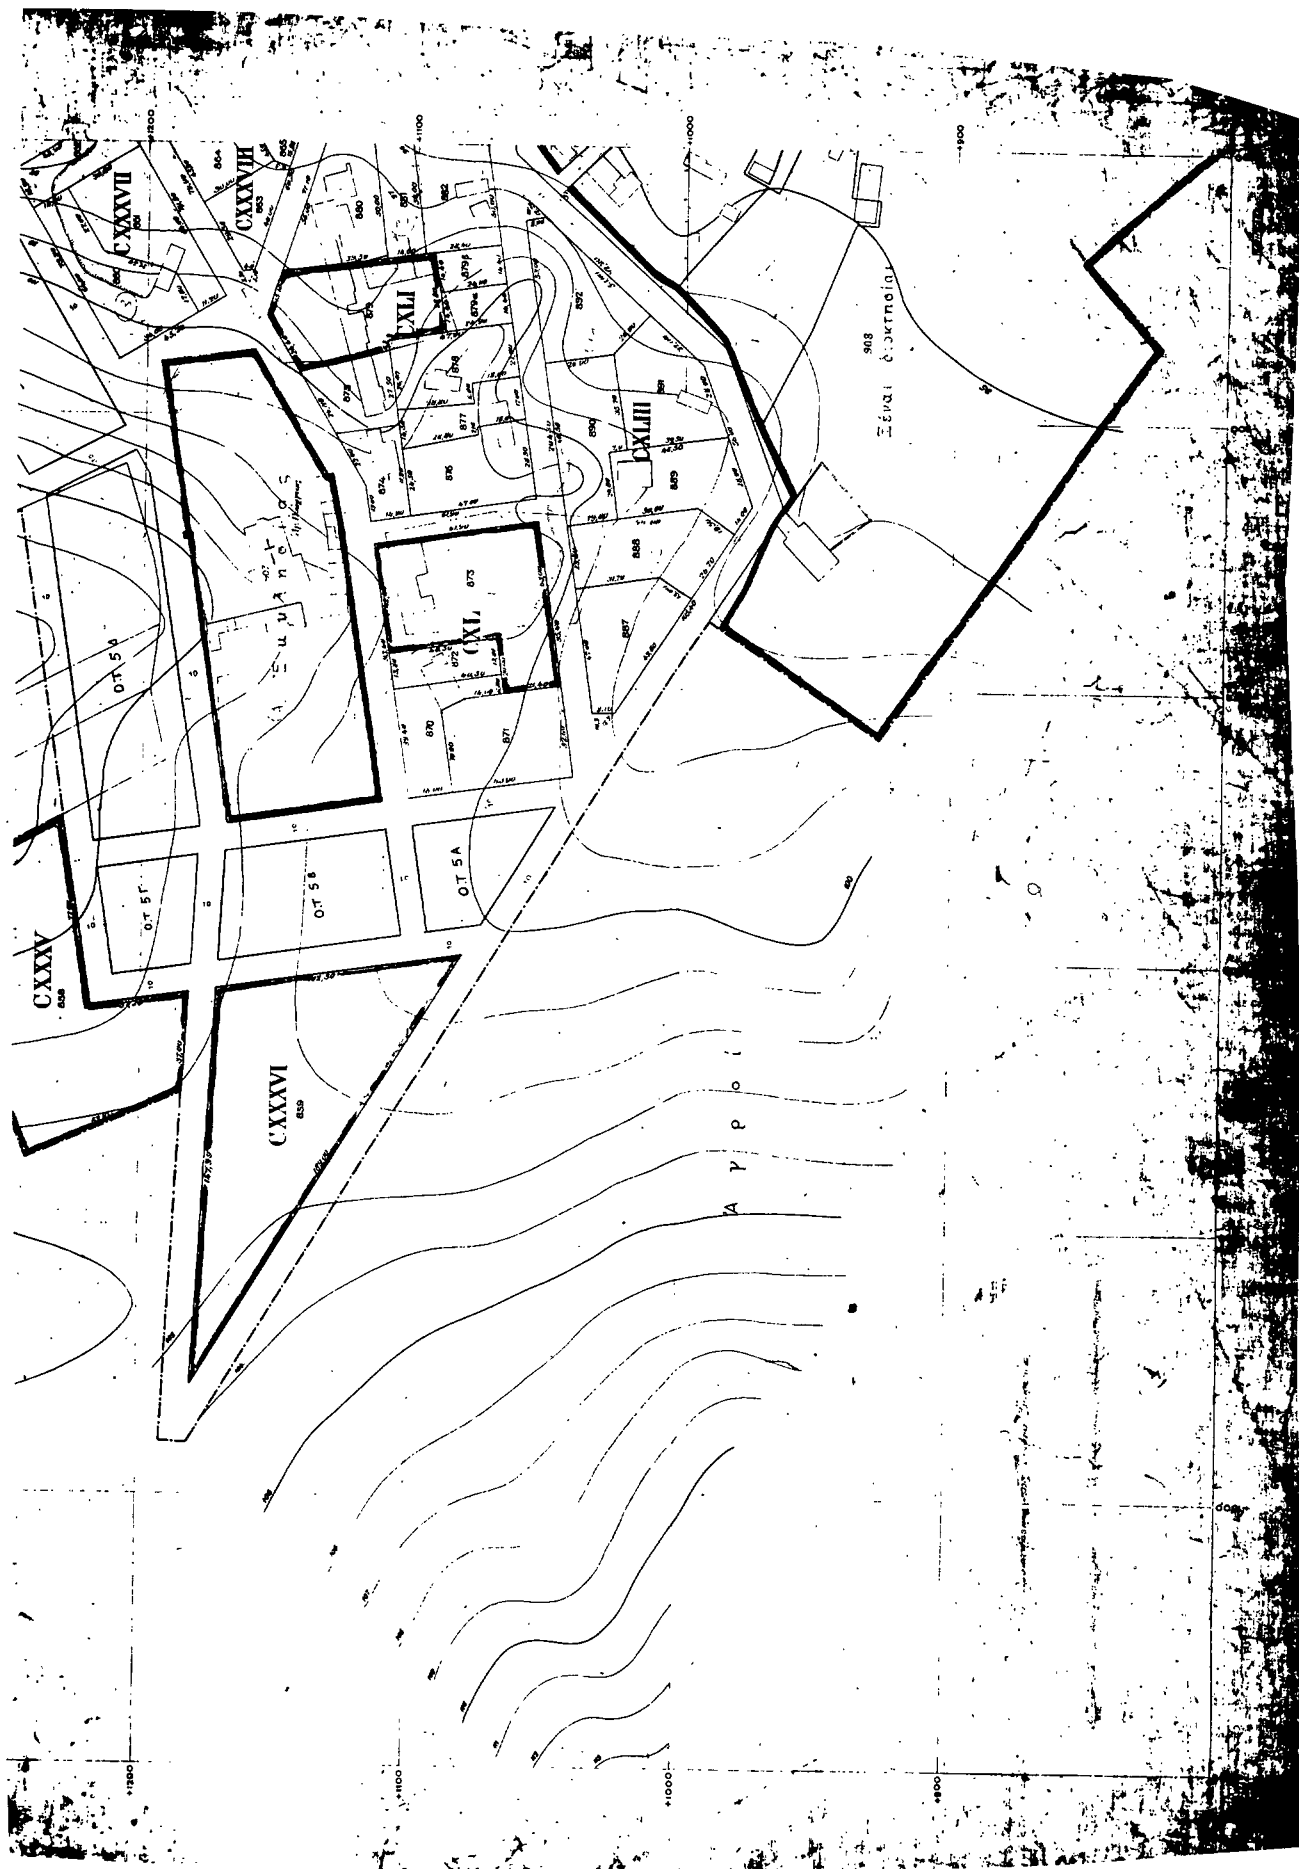

CXXXVII
CXXXVIII
CXLI
CXL
CXLIII
CXXXVI
CXXXV
Ο.Τ. 5Γ
Ο.Τ. 5Β
Ο.Τ. 5Α

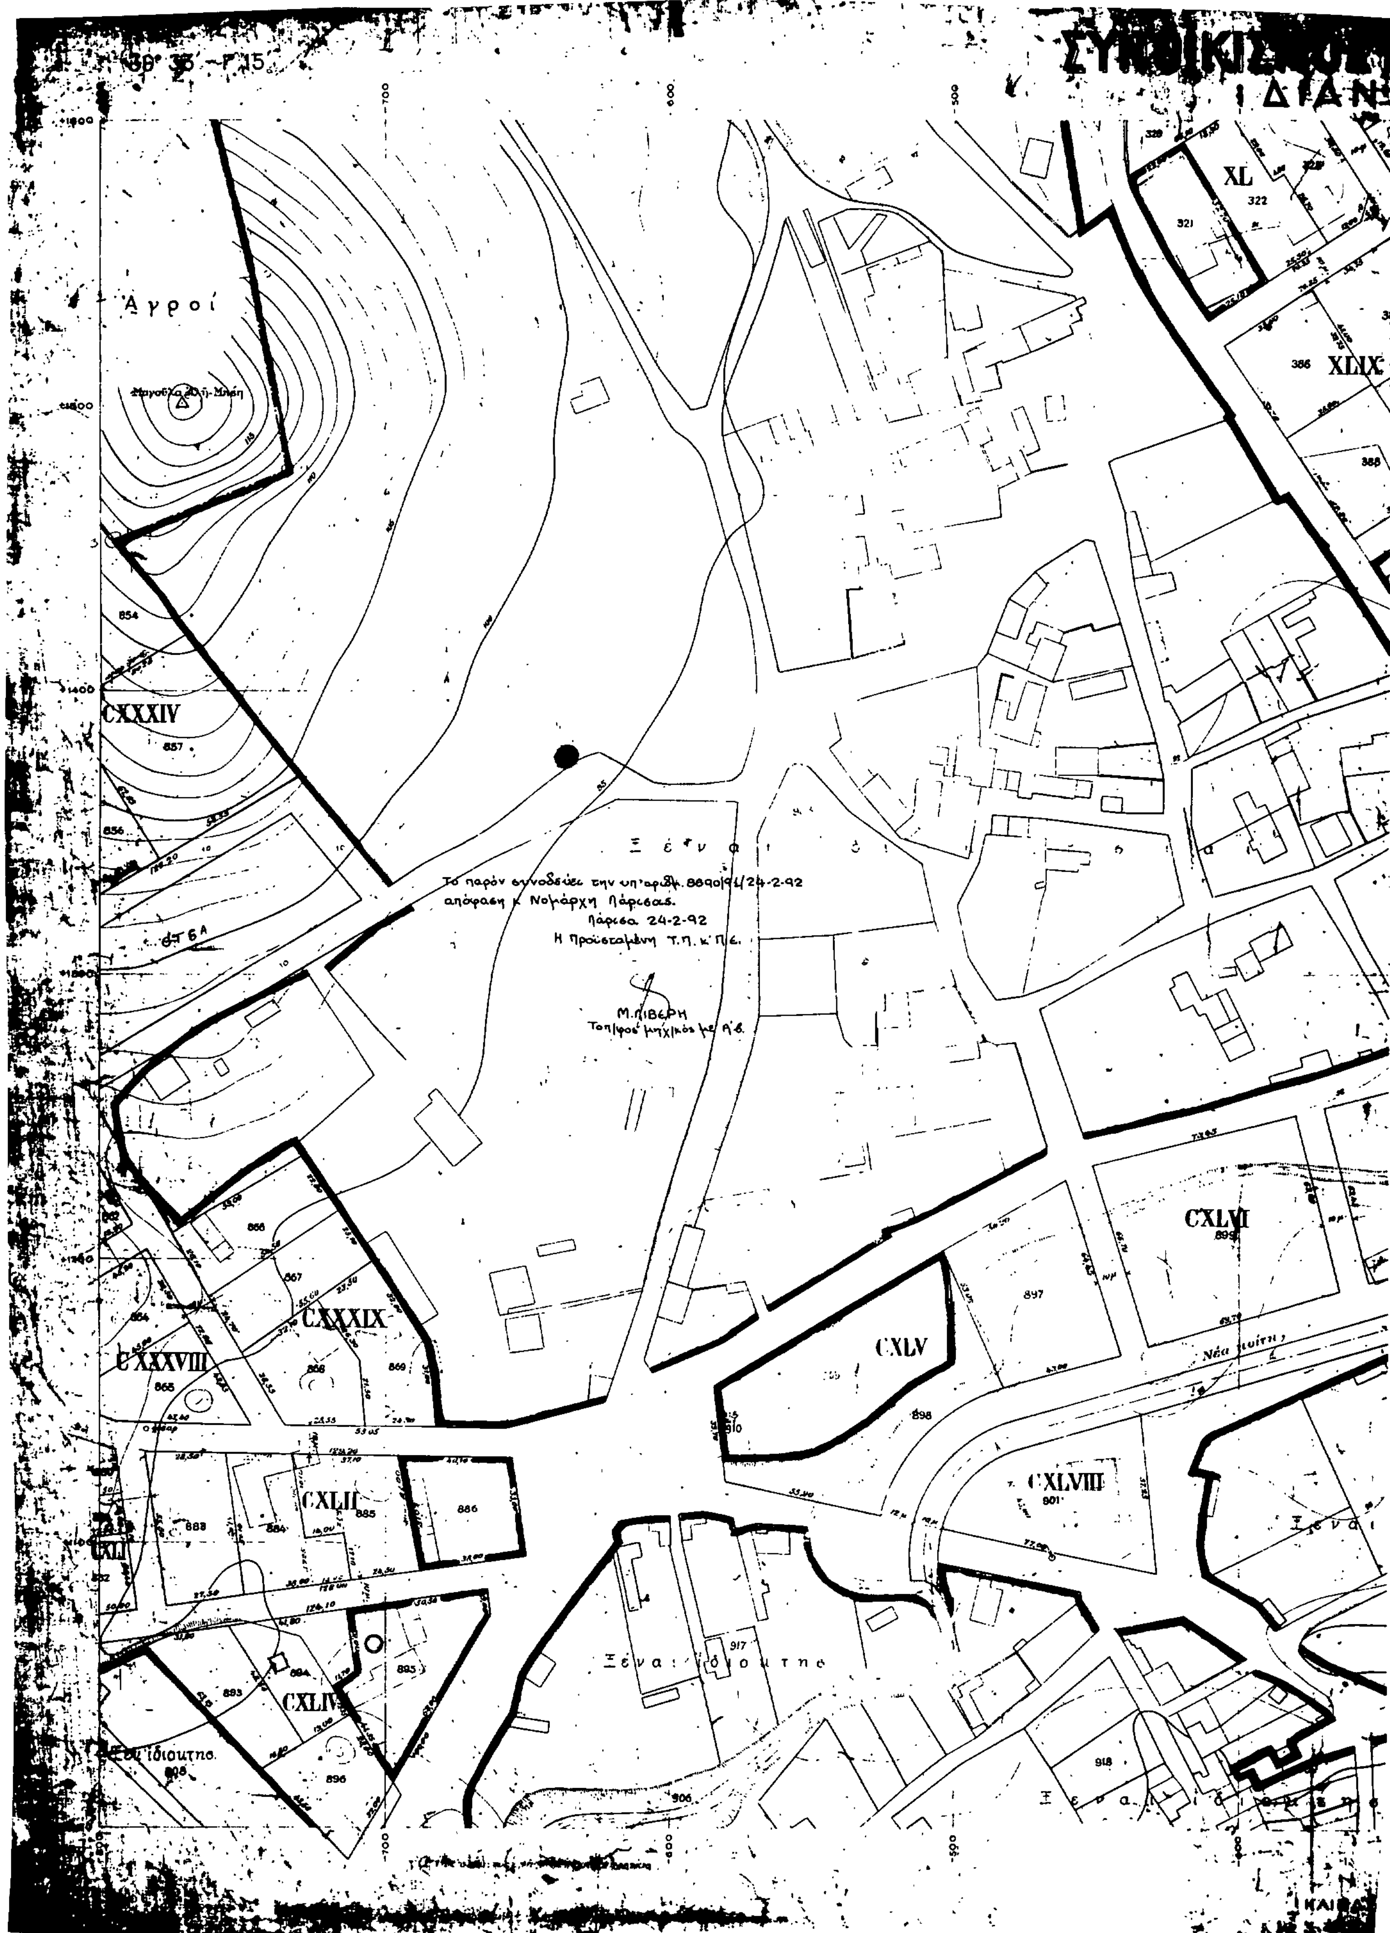
Αγροί
CXXXIV
CXXXIX
CXXXVIII
CXLII
CXLIV
CXLV
CXLVI
CXLVIII
XL
XLIX
Ξένα ιδιοκτησία
Το παρόν συνοδεύει την υπ' αριθμ. 8890/91/24-2-92
απόφαση κ Νομάρχη Λάρισας.
Λάρισα 24-2-92
Η Προϊσταμένη Τ.Π. κ Π.Ε.
Μ.ΛΙΒΕΡΗ
Τοπ/φος μηχ/κός με Α΄β.
Νέα κοίτη

6

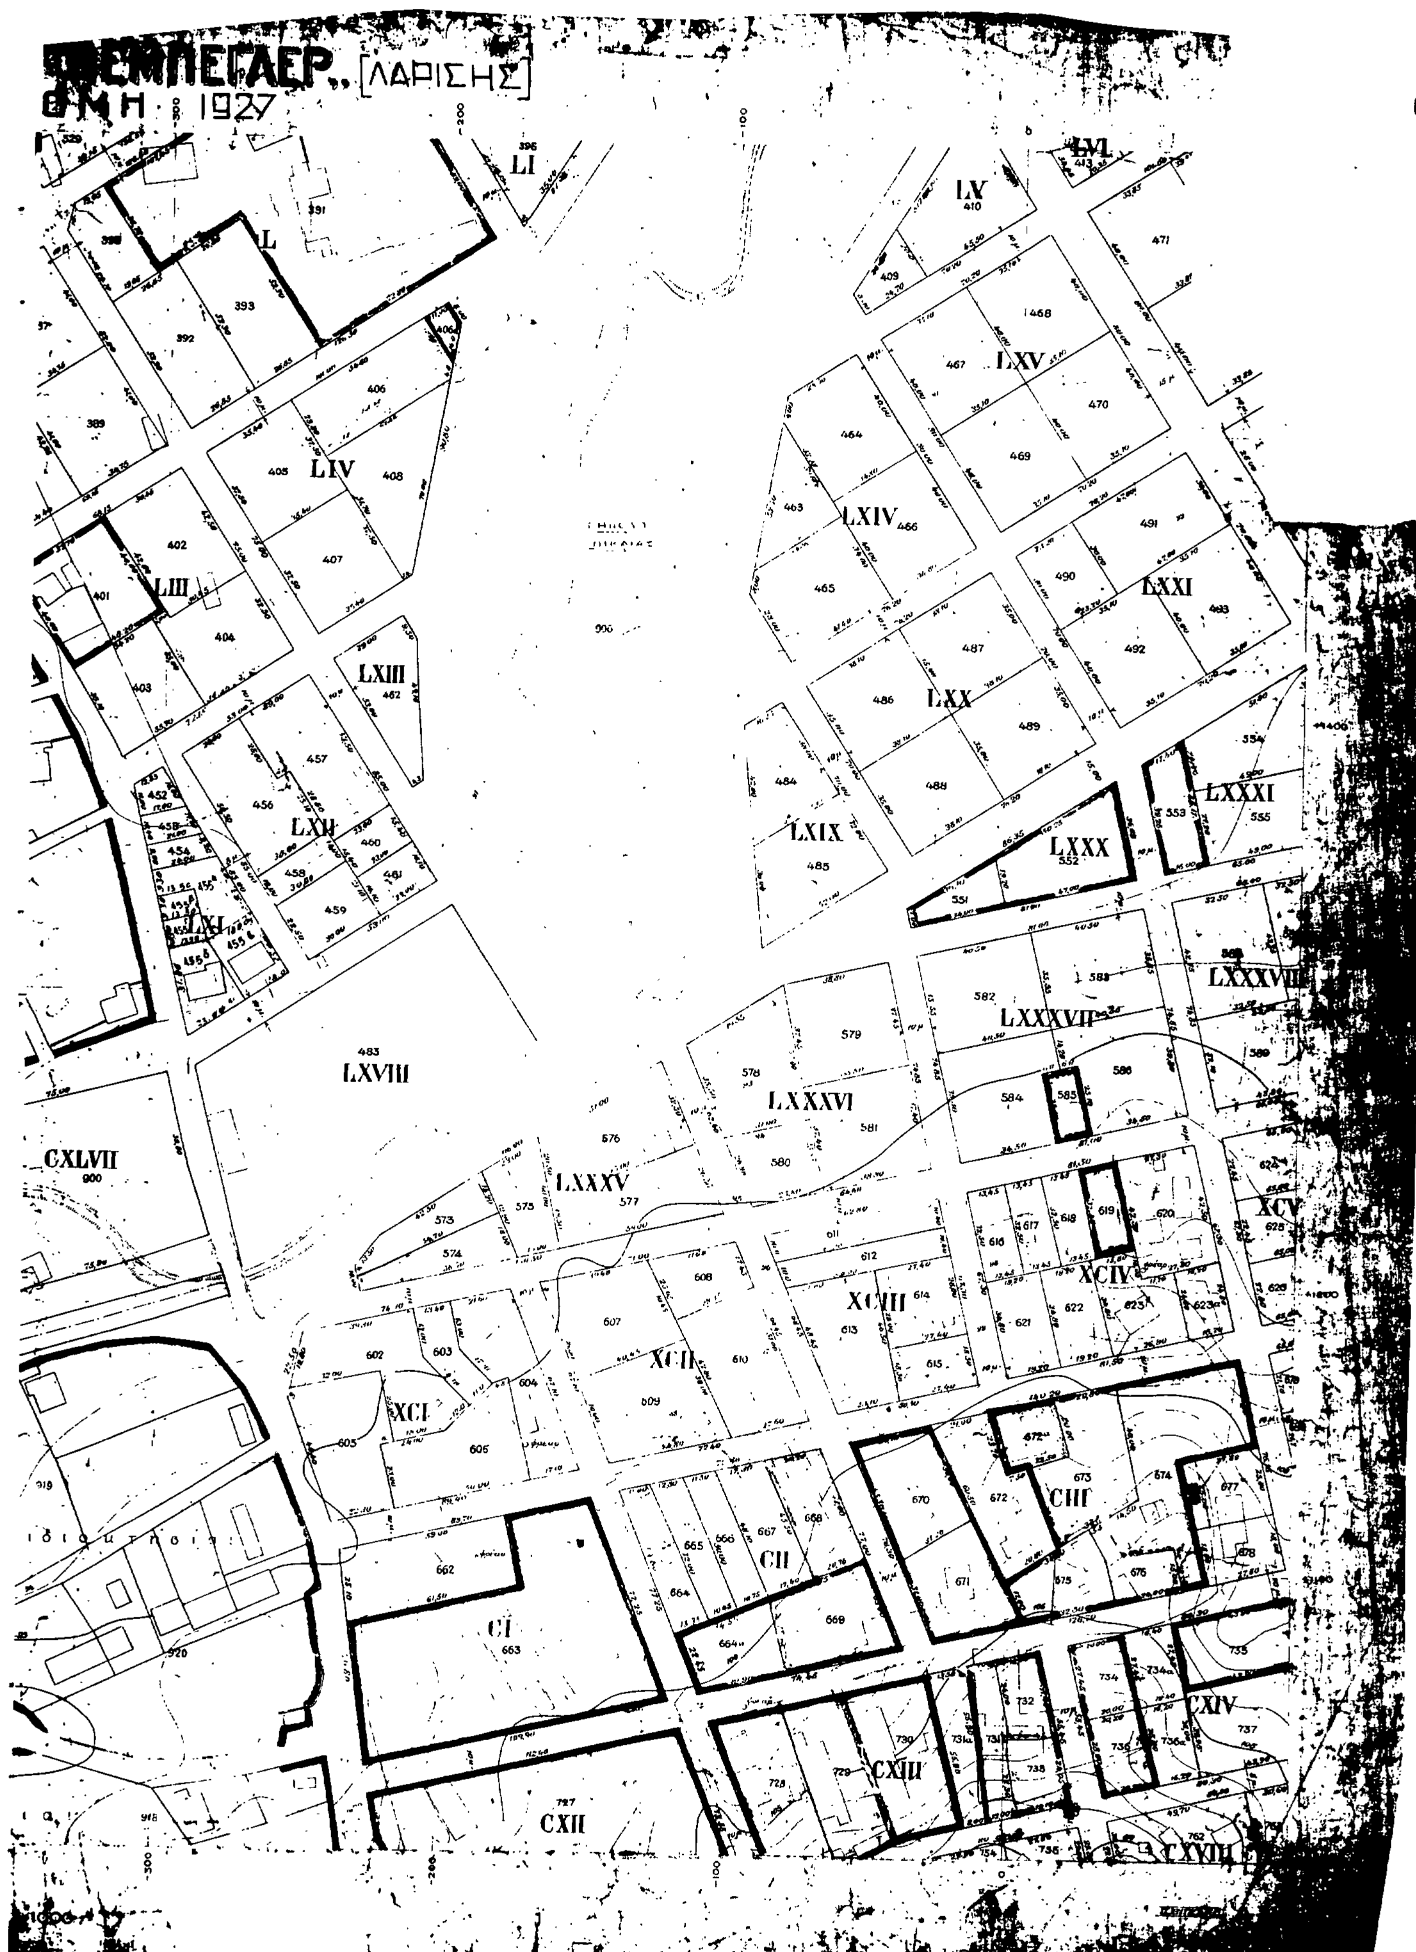
ΛΑΡΙΣΗΣ
1927
LI
LV
LVI
L
LXV
LIV
LXIV
LIII
LXXI
LXIII
LXX
LXII
LXXXI
LXIX
LXXX
LXI
LXXXVIII
LXXXVII
LXVIII
LXXXVI
CXLVII
LXXXV
XCV
XCIV
XCIII
XCII
XCI
CIII
CII
CI
CXIV
CXIII
CXII
CXVIII


ΣΥΝΟΙΚΙΣΜΟΣ
ΔΙΑΝ
LXVII
LXVI
LXXIII
LXXXIV
LXXIX
LXXII
XCIX
LXXXIII
LXXXII
XCVIII
XC
LXXXIX
LXXXVIII
XCVII
XCVI
XCV
CVI
CV
CIV
CVII
CXIV
ΟΤ 7Θ
ΟΤ 7Η
ΟΤ 7Ζ
ΟΤ 7Ε
ΟΤ 7Δ
ΟΤ 7Γ
ΟΤ 7Β
ΟΤ 7Α
ΟΤ 8Ζ

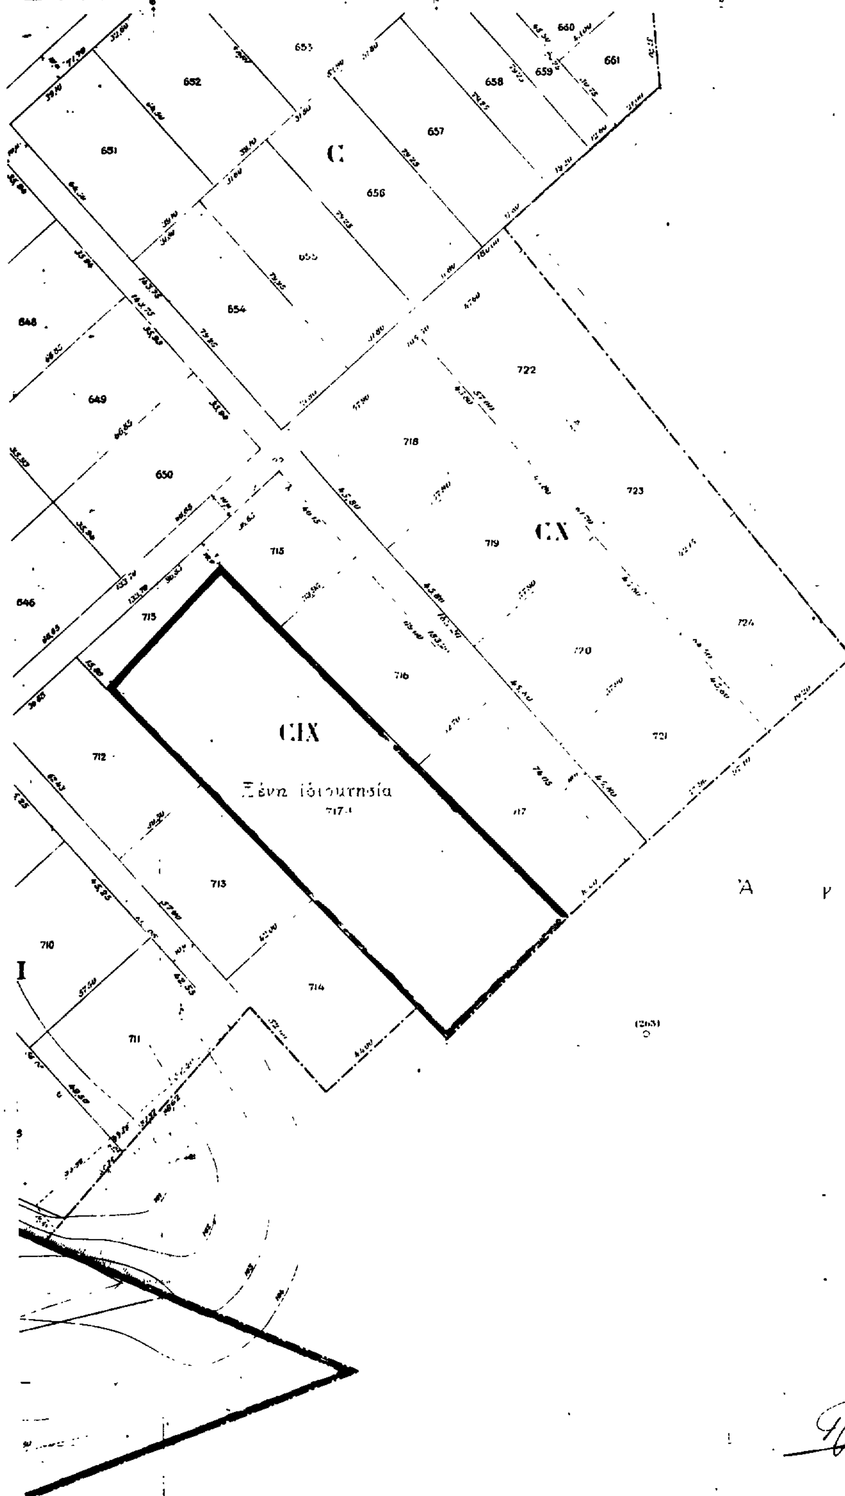

Άγροί

Το παρόν συνοδεύει την υπ' αριθμ. 8890/91/24-2-92 απόφαση κ. Νομάρχη Λάρισας.


Λάρισα 24-2-92

Η Προϊσταμένη Τ.Π κ' Π.Ε.

Μ. ΛΙΒΕΡΗ

Τοπ/φος Μηχ/κός με Α'6.


39°33′-1°15′
ΣΥΝΟΙΚΙΣΜΟΣ
ΔΙΑΝ
CXII
CXI
CXV
CXVI
CXVII
CXVIII
CXIX
CXX
CXXI
CXXIII
CXXIV
CXXVII
CXXVIII
ΟΤ 8Α
Άγροί

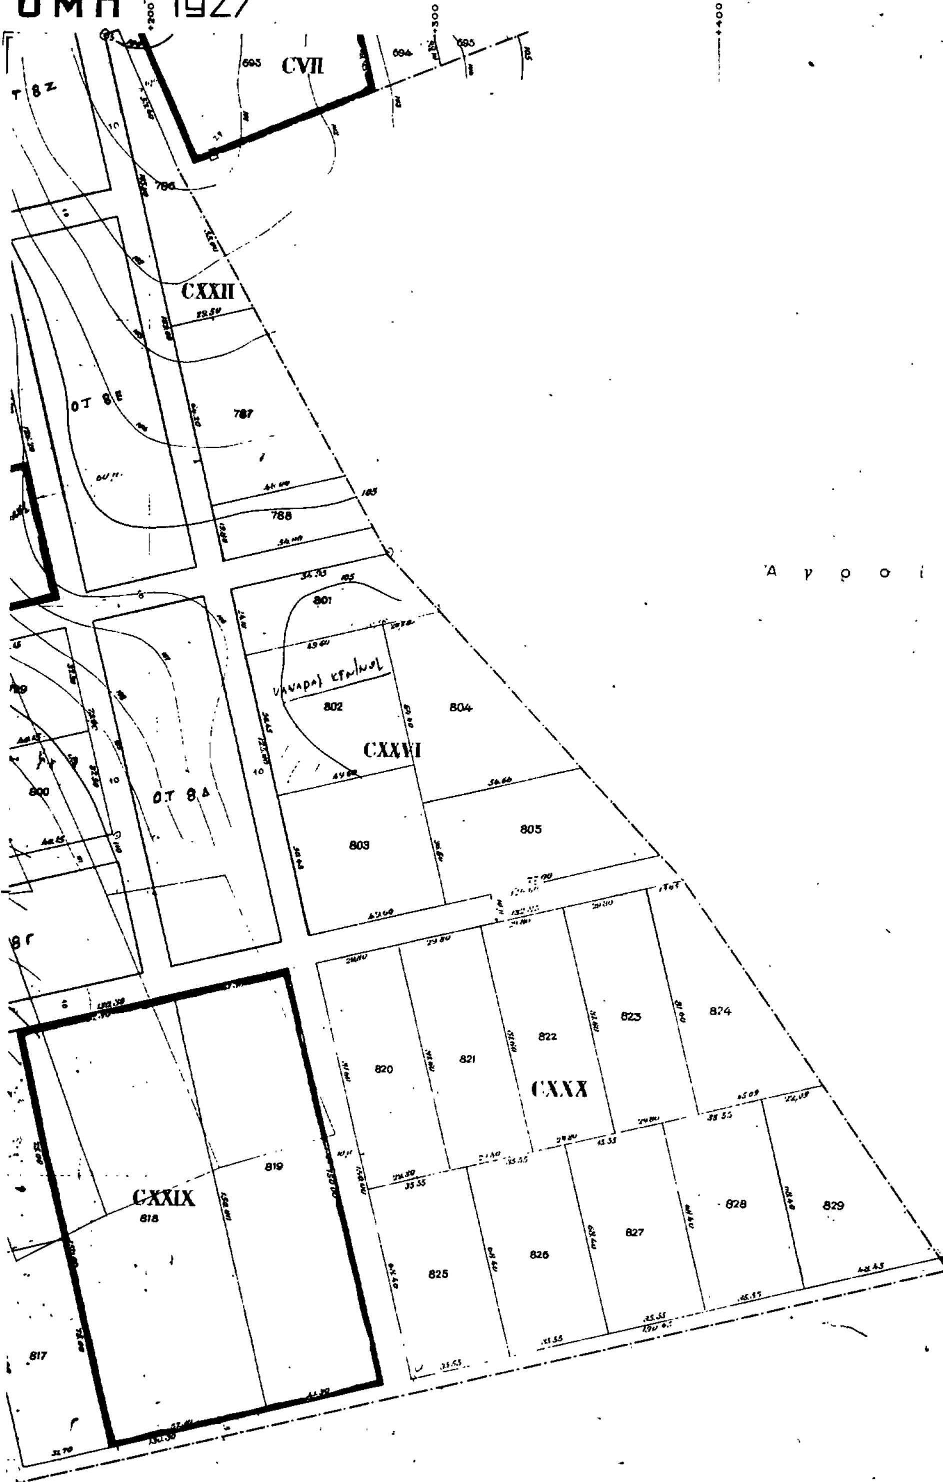

Το παρόν συνοδεύει την υπ' αριθμ. 8890/91/...-92 απόφαση κ. Νομάρχη Λάρισας.

Λάρισα 24-2-92

Η Προϊσταμένη Τ.Π. κ' Π.Ε.

Μ. ΠΙΒΕΡΗ
Τοπ/φος μηχ/κός με Α'β.

Άγροί

39° 33′ - 1° 15′

ΣΥΝΟΙΚΙΣΜΟΣ "ΝΕΜΠΕΓΛΕΡ" [ΛΑΡΙΣΗΣ]

ΔΙΑΝΟΜΗ 1927

9

Ξέναι ιδιοκτησίαι

Ξέναι ιδιοκτησίαι

Άγροί

Άγροί

Το παρόν συνοδεύει την υπ' αριθμ. 8890/91/24-2-92 απόφαση κ. Νομάρχη Λάρισας.

Λάρισα 24-2-92

Η Προϊσταμένη Τ.Π. κ' Π.Ε.

Μ. ΛΙΒΕΡΗ


Τοπ/φος μηχ/κός με Α'β.

ΚΛΙΜΑΞ 1:1000

39° 33' - 1° 15"

ΣΥΝΟΙΚΙΣΜΟΣ "ΝΕΜΠΕΓΛΕΡ" [ΛΑΡΙΣΗΣ] 1

ΔΙΑΝΟΜΗ 1927

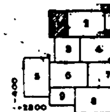

Το παρόν συνοδεύει την υπ' αριθμ. 8890/94/24-2-92 απόφαση κ. Νομάρχη Λάρισας.


Λάρισα 24-2-92.

Η Προϊσταμένη Τ.Π. κ' Π.Ε.

Μ. ΠΙΒΕΡΗ

Τοπ/γος μηχ/κός με Α' β.

Α γ ρ ο ί

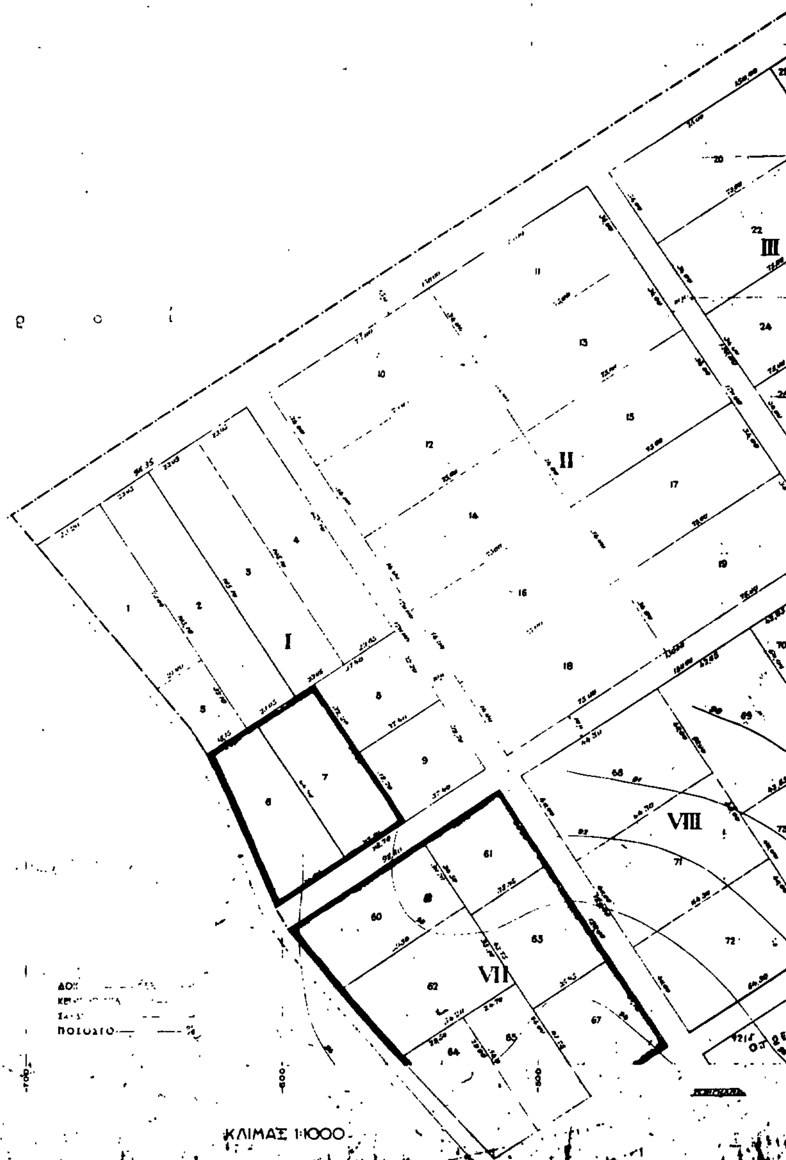

ΠΟΣΟΣΤΟ

ΚΛΙΜΑΞ 1:1000

Αριθ. 885 (2)

Τροποποίηση του ρυμοτομικού σχεδίου πόλης Λάρισας, με κατάργηση Κ.Χ. μεταξύ των Ο.Τ. 1076 και 1076Α και οδού Αντιγόνης.

Ο ΝΟΜΑΡΧΗΣ ΛΑΡΙΣΑΣ

Έχοντας υπόψη:

1. Τις διατάξεις του Ν.Δ/τος της 17ης Ιουλίου 1923 όπως τροποποιήθηκαν και συμπληρώθηκαν και ειδικότερα τα άρθρα 3 και 70 αυτού.

2. Τις διατάξεις του Α.Ν. 314/1968 (ΦΕΚ 47/Α) όπως τροποποιήθηκαν και συμπληρώθηκαν με το υπ' αριθμ. 1018/71 Ν.Δ/γμα (ΦΕΚ 220/Α) και με την παρ. 3 του άρθρου 34 του Ν. 1577/85 (ΦΕΚ 210/Α).

3. Τις διατάξεις του υπ' αριθμ. 183/1986 Π.Δ/τος (ΦΕΚ 70/Α) και ειδικότερα το άρθρο 1 αυτού.

4. Τις υπ' αριθμ. 399/91 και 546/91 αποφάσεις του Δημοτικού Συμβουλίου.

5. Την υπ' αριθμ. 36/1992 γνωμοδότηση του Συμβουλίου Χωροταξίας Οικισμού και Περιβάλλοντος, Ν. Λάρισας όπως διατυπώθηκε στο πρακτικό της 3ης/1992 συνεδρίας.

Επειδή στους προβλεπόμενους Κ.Χ. α) μεταξύ των Ο.Τ. 1076, 1076Α και β) στην οδό Αντιγόνης υπάρχουν οικοδομές.

Επειδή στις συγκεκριμένες θέσεις τα υπόβαθρα που χρησιμοποιήθηκαν για την αναθεώρηση του σχεδίου δεν ήταν ενημερωμένα και ίσως αυτή ήταν η αιτία που είχε προταθεί η έγκρισή τους, γι' αυτό αποφασίζουμε:

Άρθρο 1

Εγκρίνεται η τροποποίηση του σχεδίου πόλης Λάρισας, με κατάργηση των Κ.Χ. α) μεταξύ των Ο.Τ. 1076, 1076Α και β) στην οδό Αντιγόνης στο Ο.Τ. 1076, όπως ορίζεται στο τοπογραφικό διάγραμμα που συνοδεύει την παρούσα απόφαση.

Άρθρο 2

Η ισχύς της παρούσας απόφασης αρχίζει από τη δημοσίευσή της στην Εφημερίδα της Κυβερνήσεως.

Μετά την παραπάνω δημοσίευση η απόφαση μαζί με το σχετικό τοπογραφικό διάγραμμα που τη συνοδεύει να αναρτηθεί στο Δημοτικό Κατάστημα επί 15μερο για ενημέρωση.

Η απόφαση αυτή να δημοσιευθεί στην Εφημερίδα της Κυβερνήσεως.

Λάρισα, 27 Φεβρουαρίου 1992

Ο Νομάρχης
ΑΝΔΡΕΑΣ ΕΞΑΔΑΚΤΥΛΟΣ



ΔΗΜΟΣ ΛΑΡΙΣΑΣ

Δ/ΝΣΗ ΤΕΧΝΙΚΗΣ ΥΠΗΡΕΣΙΑΣ
ΤΜΗΜΑ ΠΟΛΕΟΔΟΜΙΑΣ
ΓΡΑΦΕΙΟ ΣΧΕΔΙΟΥ ΠΟΛΗΣ & ΚΥΚΛΟΦΟΡΙΑΚΩΝ ΡΥΘΜΙΣΕΩΝ

ΤΟΠΟΓΡΑΦΙΚΟ ΔΙΑΓΡΑΜΜΑ
ΤΡΟΠΟΠΟΙΗΣΗ ΣΧΕΔΙΟΥ ΠΟΛΗΣ ΛΑΡΙΣΑΣ
ΣΤΟ Ο.Τ. 1076Α **ΠΙΝ.** 15.05
ΣΥΝΟΙΚΙΣΜΟΣ Ν. ΣΜΥΡΝΗ
ΘΕΜΑ: ΚΑΤΑΡΓΗΣΗ ΤΟ Κ.Χ. ΣΤΗΝ ΟΔΟ ΑΝΤΙΓΟΝΗΣ
ΚΑΙ ΤΟΥ Κ.Χ. ΜΕΤΑΞΥ ΤΩΝ Ο.Τ. 1076 & 1076Α
ΑΝΑΜΕΣΑ ΟΔΟΥ ΑΝΤΙΓΟΝΗΣ & ΓΟΡΓΙΑΣ.

Το παρον συνοδευει την υπ αριθμ. 885/92 αποφαση Νομάρχη Λαρισας

Λαρισα 27-7-92

Ο ΣΥΝΤΑΞΑΣ

Η ΠΡΟΙΣΤΑΜΕΝΗ

ΘΕΩΡΗΘΗΚΕ
Λαρισα
Η Δ/ντρια Τ. Υπηρεσίας

Αριθ. 9191 (3)

Τροποποίηση του ρυμοτομικού σχεδίου πόλης Λάρισας, με κατάργηση πεζοδρόμου μεταξύ των Ο.Τ. 132Α και 132Β.

Ο ΝΟΜΑΡΧΗΣ ΛΑΡΙΣΑΣ

Έχοντας υπόψη:

1. Τις διατάξεις του Ν.Δ/τος της 17ης Ιουλίου 1923 όπως τροποποιήθηκαν και συμπληρώθηκαν και ειδικότερα τα άρθρα 3 και 70 αυτού.

2. Τις διατάξεις του Α.Ν. 314/1968 (ΦΕΚ 47/Α) όπως τροποποιήθηκαν και συμπληρώθηκαν με το υπ' αριθμ. 1018/71 Ν.Δ/γμα (ΦΕΚ 220/Α) και με την παρ. 3 του άρθρου 34 του Ν. 1577/85 (ΦΕΚ 210/Α).

3. Τις διατάξεις του υπ' αριθμ. 183/1986 Π.Δ/τος (ΦΕΚ 70/Α) και ειδικότερα το άρθρο 1 αυτού.

4. Τις υπ' αριθμ. 288/91 απόφαση του Δημοτικού Συμβουλίου.

5. Την υπ' αριθμ. 29/1992 γνωμοδότηση του Συμβουλίου Χωροταξίας Οικισμού και Περιβάλλοντος, Ν. Λάρισας όπως διατυπώθηκε στο πρακτικό της 3ης/1992 συνεδρίας.

Επειδή ο προβλεπόμενος πεζόδρομος μεταξύ των Ο.Τ. 132Α και 132Β α) ρυμοτομεί προστέγασμα υπάρχουσας οικοδομής και οικόπεδα και β) από άποψη κυκλοφορίας δεν συνδέει ή οδηγεί σε Κ.Χ. και ακόμη η κατάργησή του δεν αποβαίνει σε βάρος της πόλης, γι' αυτό αποφασίζουμε:

Άρθρο 1

Εγκρίνεται η τροποποίηση του σχεδίου πόλης Λάρισας, με κατάργηση του πεζόδρομου μεταξύ των Ο.Τ. 132Α και 132Β, με τη δημιουργία νέου Ο.Τ. 132Α, όπως ορίζεται στο τοπογραφικό διάγραμμα που συνοδεύει την παρούσα απόφαση.

Άρθρο 2

Η ισχύς της παρούσας απόφασης αρχίζει από τη δημοσίευσή της στην Εφημερίδα της Κυβερνήσεως.

Μετά την παραπάνω δημοσίευση η απόφαση μαζί με το σχετικό τοπογραφικό διάγραμμα που τη συνοδεύη να αναρτηθεί στο Δημοτικό Κατάστημα επί 15μερο για ενημέρωση.


Η απόφαση αυτή να δημοσιευθεί στην Εφημερίδα της Κυβερνήσεως.

Λάρισα, 27 Φεβρουαρίου 1992

Ο Νομάρχης

ΑΝΔΡΕΑΣ ΕΞΑΔΑΚΤΥΛΟΣ

ΟΔΟΣ ΠΕΛΑΣΓΩΝ
ΟΔΟΣ ΚΑΛΛΙΚΡΑΤΟΥΣ
ΟΔΟΣ ΓΡΥΜΠΟΓΙΑΝΝΗ
ΟΔΟΣ ΚΑΛΛΙΚΛΕΟΥΣ
ΟΤ 131
Ο.Τ. 131 Δ
ΟΤ 132Α
Ο.Τ. 132Γ
146
ΓΙΑΠΙ

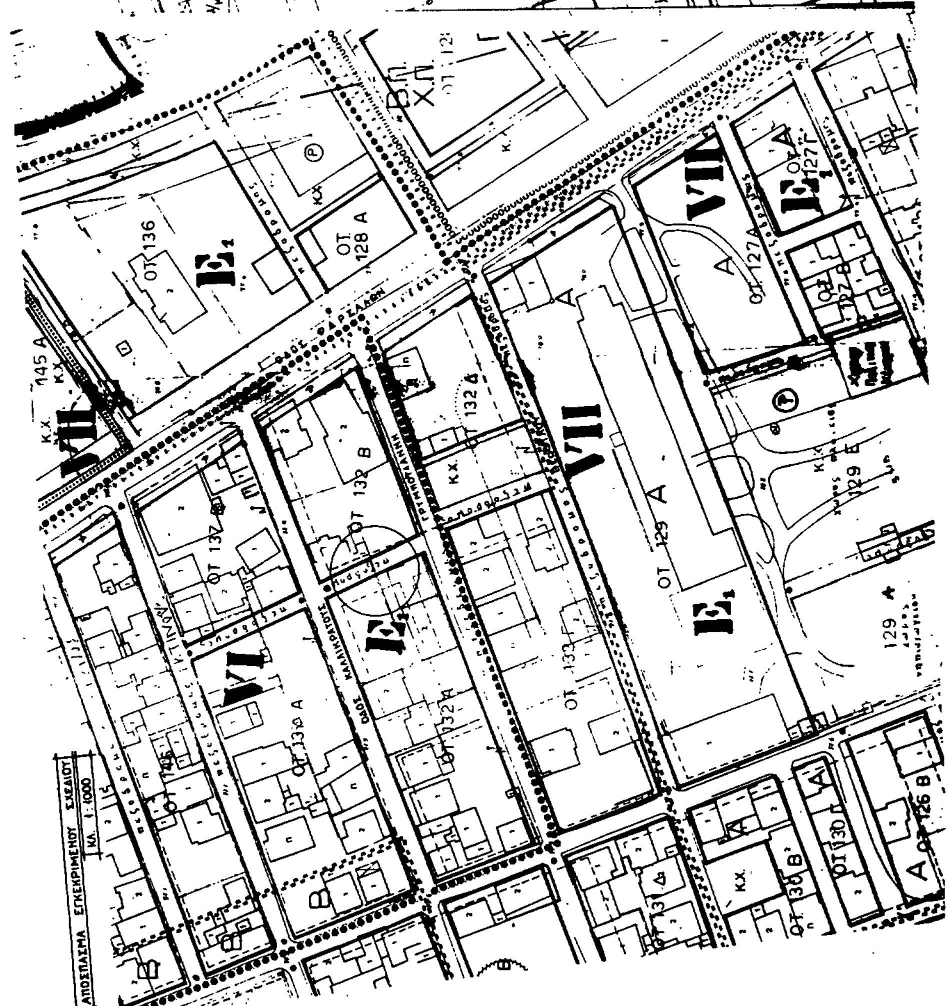

ΔΗΜΟΣ ΛΑΡΙΣΑΣ
Δ/ΝΣΗ ΤΕΧΝΙΚΗΣ ΥΠΗΡΕΣΙΑΣ
ΤΜΗΜΑ ΠΟΛΕΟΔΟΜΙΑΣ
ΓΡΑΦΕΙΟ ΣΧΕΔΙΟΥ ΠΟΛΗΣ & ΚΥΚΛΟΦΟΡΙΑΚΩΝ ΡΥΘΜΙΣΕΩΝ

ΤΟΠΟΓΡΑΦΙΚΟ ΔΙΑΓΡΑΜΜΑ
ΤΡΟΠΟΠΟΙΗΣΗ ΣΧΕΔΙΟΥ ΠΟΛΗΣ ΛΑΡΙΣΑΣ
ΣΤΟ Ο.Τ. 132Α-132Β ΠΙΝ. 1319.
ΣΥΝΟΙΚΙΣΜΟΣ: ΠΥΡΟΒΟΛΙΚΑ
ΘΕΜΑ: "ΚΑΤΑΡΓΗΣΗ ΠΕΖΟΔΡΟΜΟΥ ΜΕΤΑΞΥ ΤΩΝ ΟΤ 132Α ΚΑΙ 132Β ΣΤΙΣ ΟΔΟΥΣ ΓΡΥΜΠΟΓΙΑΝΝΗ ΚΑΙ ΚΑΛΛΙΚΡΑΤΟΥΣ."

Το παρον συνοδευει την υπ αριθμ 9131/31/1992 αποφαση Νομάρχη Λαρισας

Λαρισα 27-2-92

Ο ΣΥΝΤΑΞΑΣ

Η ΠΡΟΙΣΤΑΜΕΝΗ
ΤΠ ΚΑ ΠΕ ΝΟΜΟΥ ΛΑΡΙΣΑΣ



ΘΕΩΡΗΘΗΚΕ
Λαρισα 10-6-1991

ΑΓΓΕΛ. Α

Αριθ. 589 (4)

Τροποποίηση του ρυμοτομικού σχεδίου πόλης Λάρισας, στα Ο.Τ. 1022, 1016 και 1016Α.

Ο ΝΟΜΑΡΧΗΣ ΛΑΡΙΣΑΣ

Έχοντας υπόψη:

1. Τις διατάξεις του Ν.Δ/τος της 17ης Ιουλίου 1923 όπως τροποποιήθηκαν και συμπληρώθηκαν και ειδικότερα τα άρθρα 3 και 70 αυτού.

2. Τις διατάξεις του Α.Ν. 314/1968 (ΦΕΚ 47/Α) όπως τροποποιήθηκαν και συμπληρώθηκαν με το υπ' αριθμ. 1018/71 Ν.Δ/γμα (ΦΕΚ 220/Α) και με την παρ. 3 του άρθρου 34 του Ν. 1577/85 (ΦΕΚ 210/Α).

3. Τις διατάξεις του υπ' αριθμ. 183/1986 Π.Δ/τος (ΦΕΚ 70/Α) και ειδικότερα το άρθρο 1 αυτού.

4. Τις υπ' αριθμ. 479/91 απόφαση του Δημοτικού Συμβουλίου.

5. Την υπ' αριθμ. 39/1992 γνωμοδότηση του Συμβουλίου Χωροταξίας Οικισμού και Περιβάλλοντος, Ν. Λάρισας όπως διατυπώθηκε στο πρακτικό της 3ης/1992 συνεδρίας.

Επειδή το προκήπιο των 4μ στην οδό Κουτσίνα, από Θεσ/νίκης μέχρι Ξενόπουλου, ρυμοτομεί υπάρχουσες οικοδομές με αποτέλεσμα να είναι προβληματική η ανέγερση καθ' ύψος προσθήκης.

Επειδή ο προβλεπόμενος πεζόδρομος στην οδό Κουτσινά καταλαμβάνει υπάρχον πεζόδρομο με αποτέλεσμα να δημιουργούνται προβλήματα για τους περιοίκους, αποφασίζουμε:

Άρθρο 1

Εγκρίνεται η τροποποίηση του σχεδίου πόλης Λάρισας, α) με την μείωση του προκηπίου σε τμήμα της οδού Κουτσίνας από 4μ. σε 2,5μ και β) την κατάργηση πεζοδρόμου, όπως ορίζεται στο τοπογραφικό διάγραμμα που συνοδεύει την παρούσα απόφαση.

Άρθρο 2

Η ισχύς της παρούσας απόφασης αρχίζει από τη δημοσίευσή της στην Εφημερίδα της Κυβερνήσεως.

Μετά την παραπάνω δημοσίευση η απόφαση μαζί με το σχετικό τοπογραφικό διάγραμμα που τη συνοδεύη να αναρτηθεί στο Δημοτικό Κατάστημα επί 15μερο για ενημέρωση.

Η απόφαση αυτή να δημοσιευθεί στην Εφημερίδα της Κυβερνήσεως.

Λάρισα, 27 Φεβρουαρίου 1992

Ο Νομάρχης
ΑΝΔΡΕΑΣ ΕΞΑΔΑΚΤΥΛΟΣ

ΔΗΜΟΣ ΛΑΡΙΣΑΣ
Δ/ΝΣΗ ΤΕΧΝΙΚΗΣ ΥΠΗΡΕΣΙΑΣ
ΤΜΗΜΑ ΠΟΛΕΟΔΟΜΙΑΣ
ΓΡΑΦΕΙΟ ΣΧΕΔΙΟΥ ΠΟΛΗΣ & ΚΥΚΛΟΦΟΡΙΑΚΩΝ ΡΥΘΜΙΣΕΩΝ

ΤΟΠΟΓΡΑΦΙΚΟ ΔΙΑΓΡΑΜΜΑ
ΤΡΟΠΟΠΟΙΗΣΗ ΣΧΕΔΙΟΥ ΠΟΛΗΣ ΛΑΡΙΣΑ
ΣΤΟ Ο.Τ. 1022-1016-1016Α ΠΙΝ. 1403
ΣΥΝΟΙΚΙΣΜΟΣ: ΣΟΥΦΛΑΡΙΑ
ΘΕΜΑ: "ΜΕΙΩΣΗ ΠΡΟΚΗΠΙΟΥ ΤΜΗΜΑΤΟΣ ΟΔΟΥ ΚΟΥΤΣΙΝΑ (ΘΕΣ/ΝΙΚΗΣ - ΞΕΝΟΠΟΥΛΟΥ) ΑΠΟ 4.00μ ΣΕ 2.50μ ΚΑΙ ΚΑΤΑΡΓΗΣΗ ΠΕΖΟΔΡΟΜΟΥ (ΘΕΣ/ΝΙΚΗΣ - ΧΑΤΖΗΓΙΑΝΝΗ)"

Το παρον συνοδευει την υπ αριθμ. 589/1992 αποφαση Δ.Σ. Λαρισας

Λαρισα 25-2-1992

Ο ΣΥΝΤΑΞΑΣ

Η ΠΡΟΙΣΤΑΜΕΝΗ
ΤΠ ΚΑΙ ΠΣ ΝΟΜΟΥ ΛΑΡΙΣΑΣ

ΘΕΩΡΗΘΗΚΕ
Λαρισα 8-10-1992

ΑΠΟΣΠΑΣΜΑ ΕΓΚΕΚΡΙΜΕΝΟΥ ΣΧΕΔΙΟΥ
ΚΛΙΜΑΚΑ 1:1000